




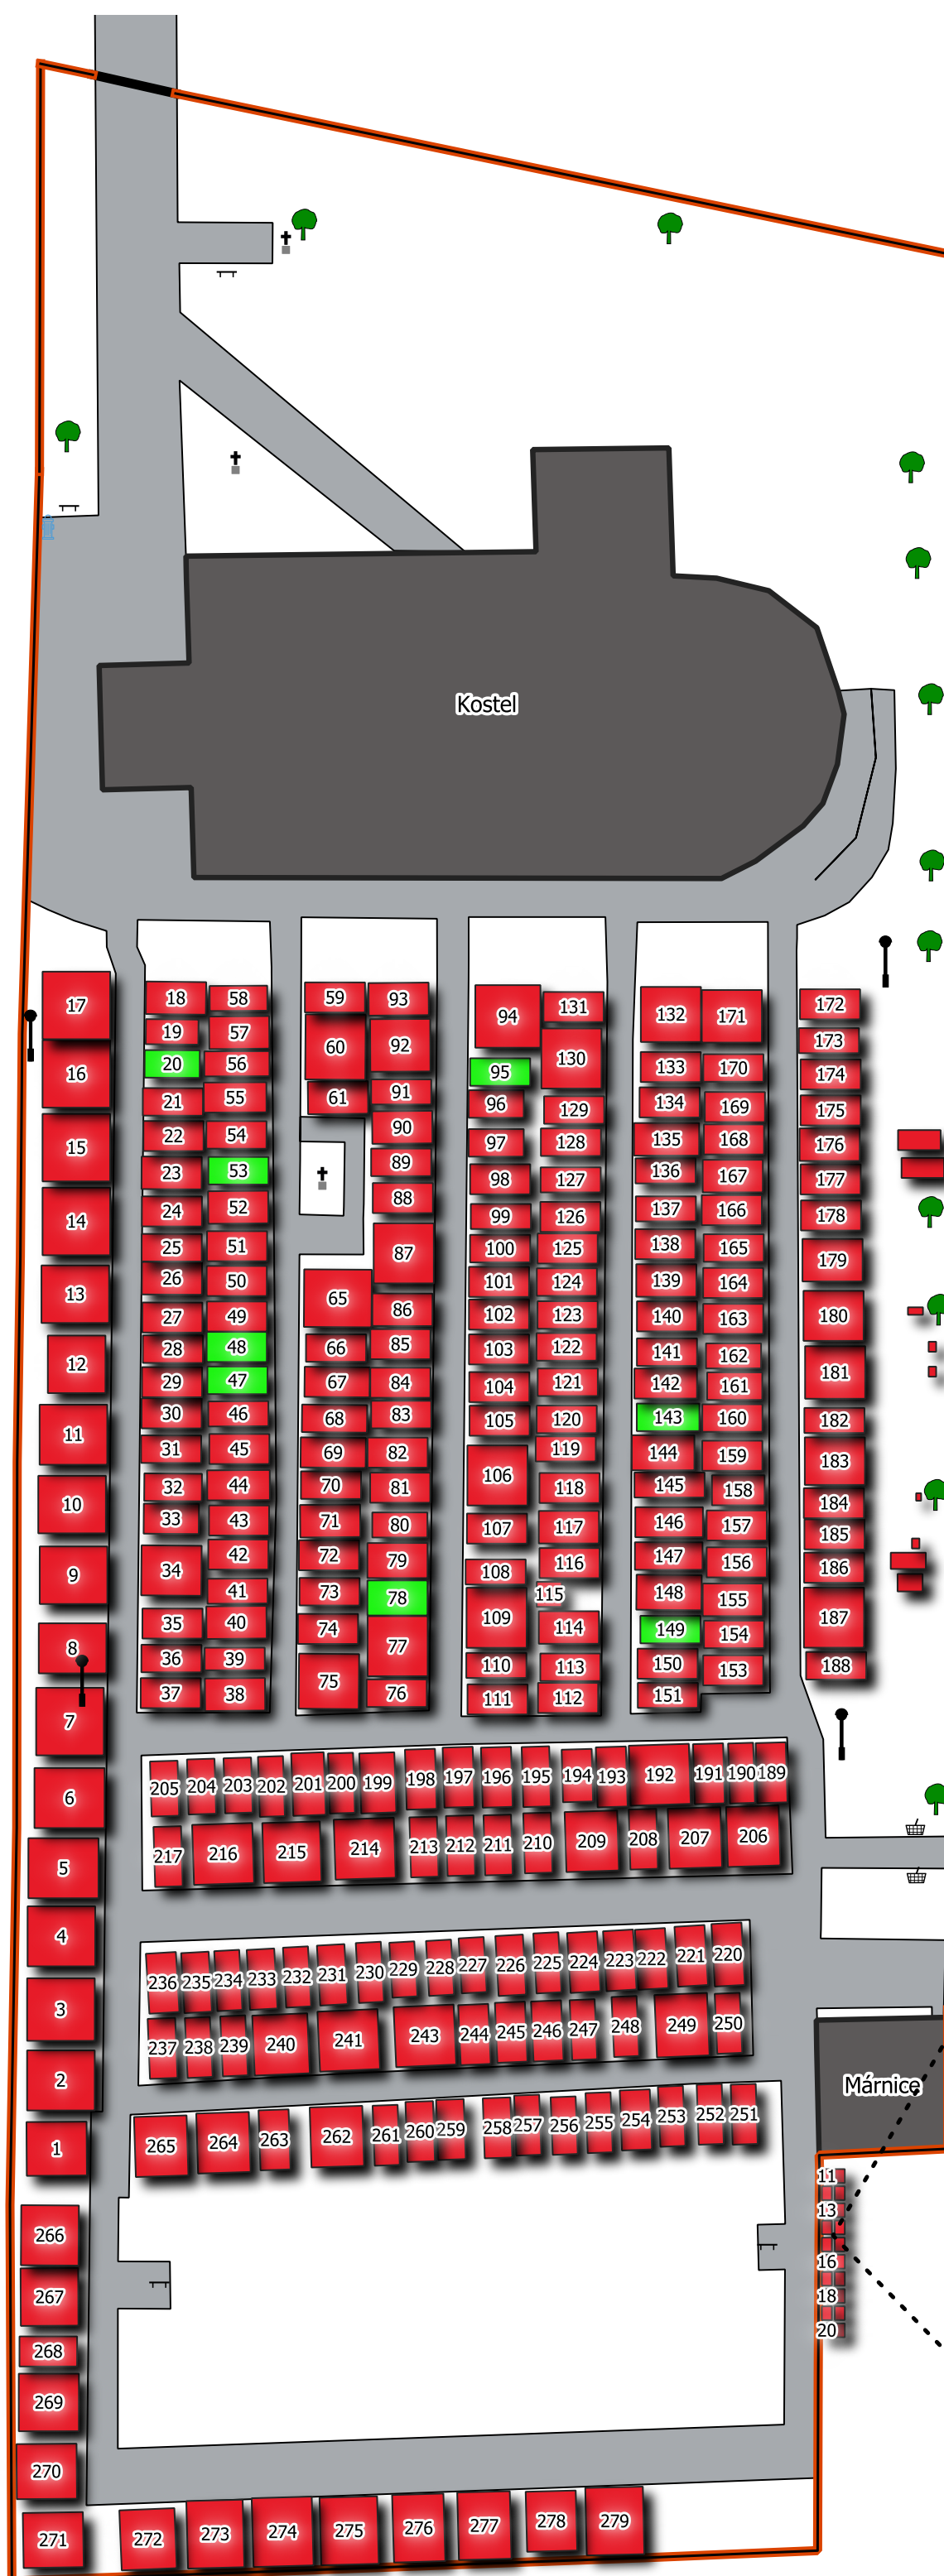

EVROPSKÁ UNIE
Evropský sociální fond
Operační program Zaměstnanost

PROJEKT A ČÍSLO PROJEKTU:
"KONCEPČNÍ DOKUMENTY PRO
OBCE KYJOVSKA"
CZ.03.4.74/0.0/0.0/18_092/0014534

MĚŘÍTKO:
1:250

FORMÁT: A3
(2 x A4)

DATUM: 11.6.2021

VYPRACOVAL:
Bc. Lukáš Kovařík

KONTROLOVAL:
Ing. Lukáš Teplý

ENVIPARTNER, s.r.o.
Václavská 546/55, 639 00 Brno

Souřadnicový systém:
S-JTSK / Krovak East North
(EPSG:5514)

Mobiliář

 Kontejner

 Kříž

 Lavička

 Listnatý strom

 Hydrant

 Pouliční osvětlené

Hrobová místa

 Obsazená

 Volná

 budovy

 Cesta

Brána

Hřbitovní zeď

0510

m



